

堺長曾根町農園 区画配置図

2022. 9. 12時点

★ ; 空き区画

(堺市北区長曾根町1659)



縮尺 = 1 : 200

【ご利用上の注意点】

- ※野菜くずを堆肥化の上、皆様にご利用いただきます。野菜くず捨場には有機物以外のゴミを捨てないでください。
- ※隣接区画との境界線上は、互いに作業できるように、通路として確保してください。
- ※支柱置き場に置く支柱には、必ず名前を記載してください（誰のものかわからなくなります）
- ※周辺への路上駐車は絶対に禁止です。自転車は自転車置き場に入れてください。
- ※最終退園者は農園出入口のカギ（ダイヤル式）を閉めて退園してください。 ※農園内は全面禁煙です。
- ※粘土のかたまりを石置き場に捨てないでください。水分を加えれば粉々に小さくなります。

賃料（消費税別）

8㎡ 月2,000円

16㎡ 月4,000円

○㎡ 月250円 × ○㎡

※水道料金 ; 1㎡当り月5円

※入会金・更新料等、0円


お問い合わせは…

(株) シード・タウンマネジメント

tel 06-6920-8670

メール; seedtm@aurora.ocn.ne.jp

HP ; www.seednoen.com

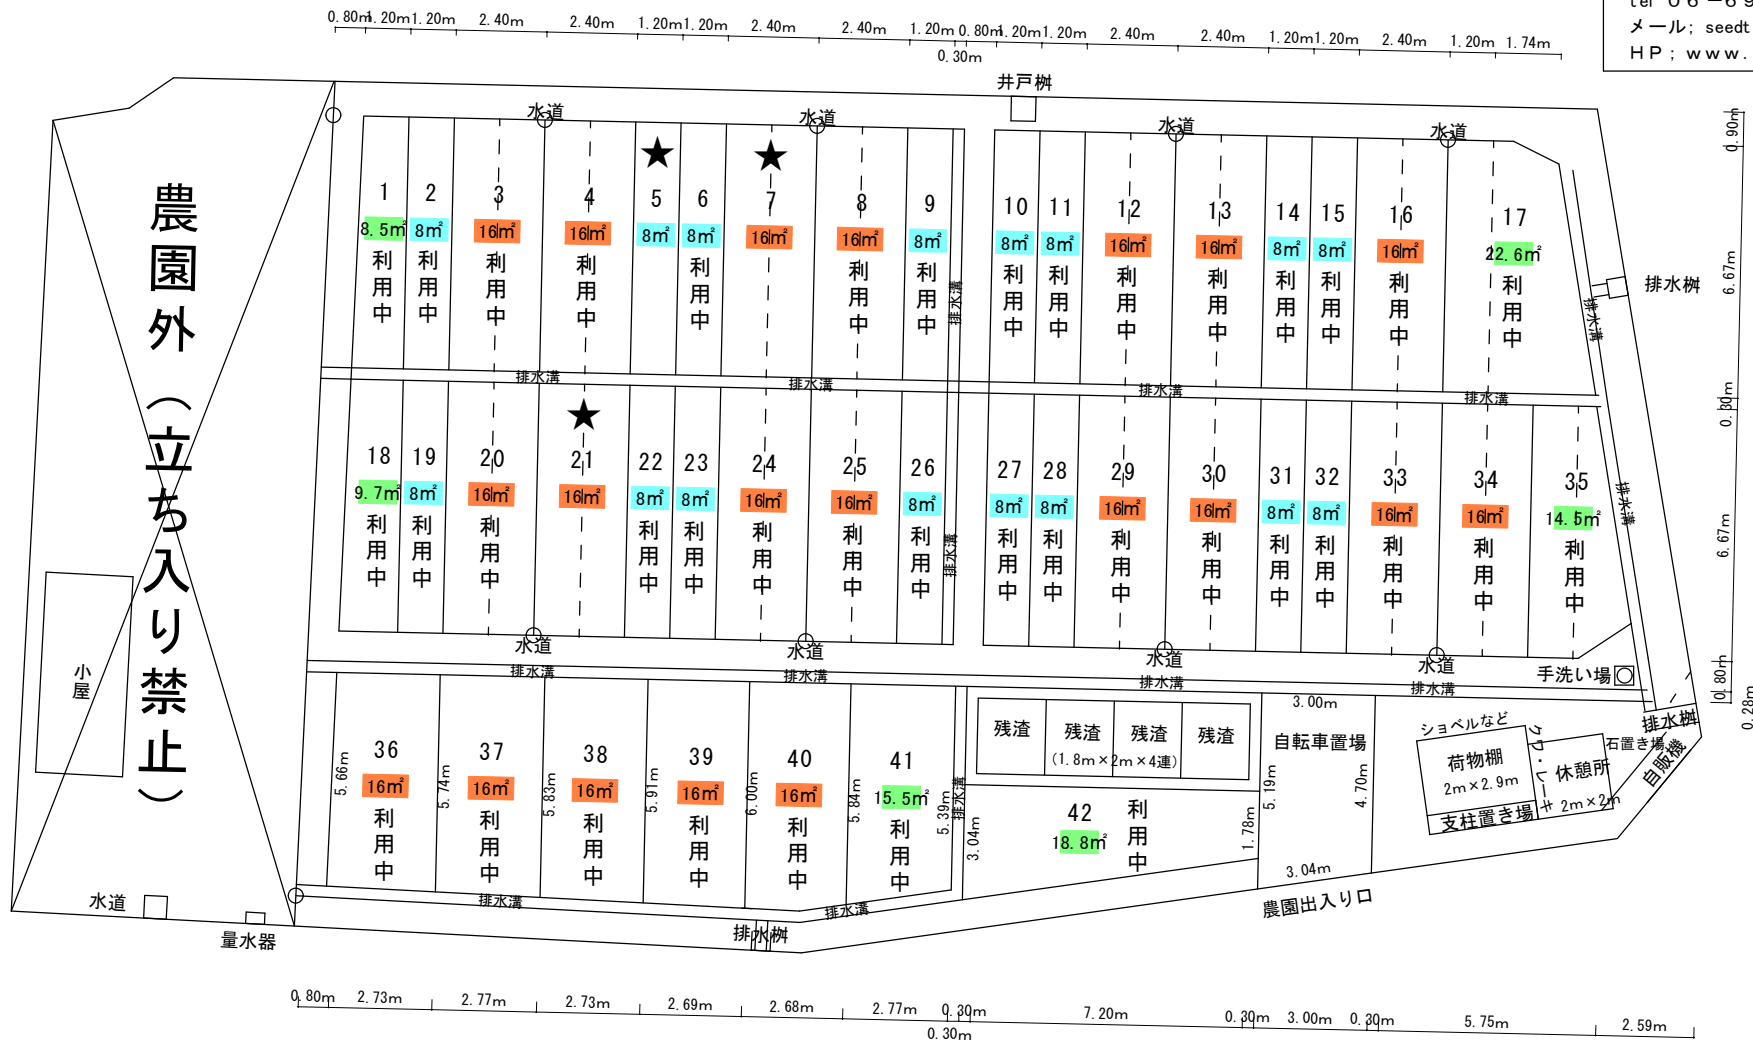

農園外
(立ち入り禁止)